


Rue JEAN DOLENT

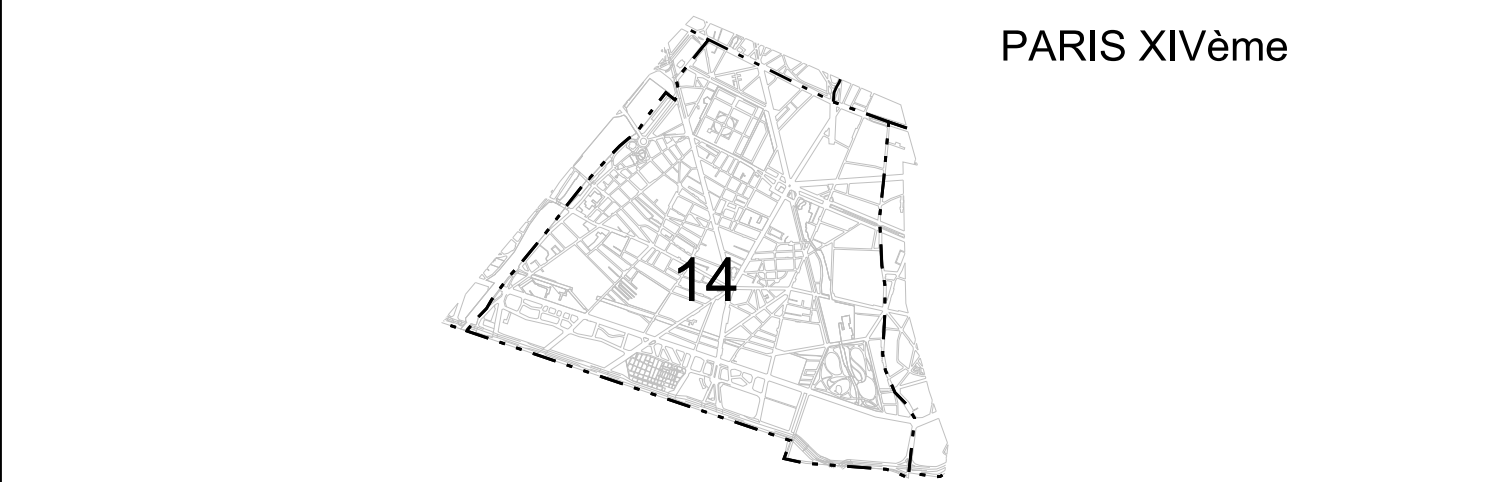

Elargissement de trottoir et création de ralentisseurs entre les n° 5 et 15

AVANT-PROJET

Nature du plan : **AMENAGEMENT AVEC NIVELLEMENT**

N° 2013.14.136

Créé le : 18/06/2013 Dessiné par : P. GICQUEL Echelle : 1/200

Ind.	DATE	NATURE DES MODIFICATIONS	Auteur	Approb.
A	25/07/2013	Ajout zone 2 roues, modification SH et SV	D. LM	

Imprimé le : 14/11/2013

Chef de la Section Territoriale de Voirie M. CAPPE	Chef de la Subdivision du 14ème B. THOMAS	Chef de la Subdivision Projets C. DEBAIN
---	--	---

