


Rue Leclerc

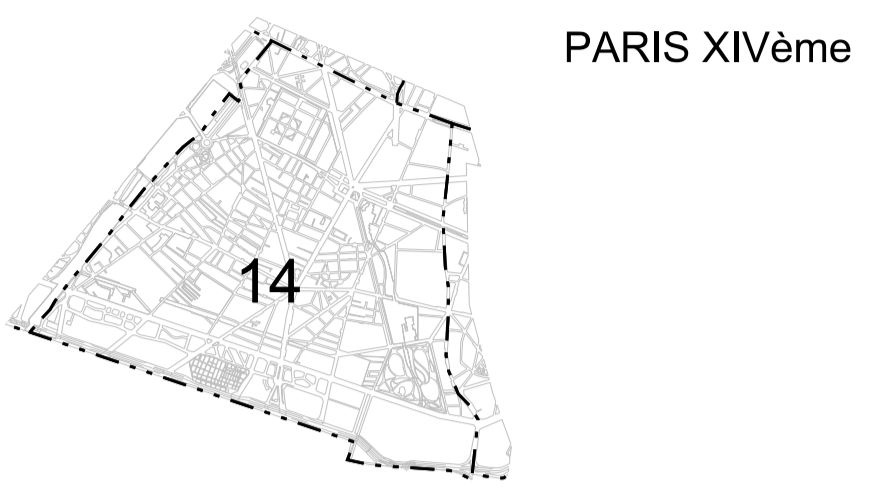

Inversion du sens de circulation de la voie
 avec basculement du stationnement côté pair

AVANT-PROJET

Nature du plan : AMENAGEMENT AVEC NIVELEMENT	
N° 2013.14.157	
Créé le : 24/06/2013	Dessiné par : C. BERNARD
Echelle : 1/200	
A 30/10/2013 Suppression de la ZZR et modification de la traversée piétonne à l'angle de la rue Ricoeur C. B	
Ind.	DATE
NATURE DES MODIFICATIONS	
Auteur Approb	
Imprimé le : 14/11/2013	
Chef de la Section Territoriale de Voirie M. CAPPE	Chef de la Subdivision du 14ème B. THOMAS
Chef de la Subdivision Projets C. DEBAIN	

LEGENDE
 PROJET/EXISTANT/NIVELEMENT

ACTUEL	PROJET	SUPPRIMER	
			Bordure
			Voie divers
			Signalisation
			Horizontale
			Vert
			Nivellement
			Potelets
			boule blanche
			boule blanche scabie
			Pompier
			classique
			Barricade
			Candelabre
			Arbre
			LIMITE D'OPERATION

